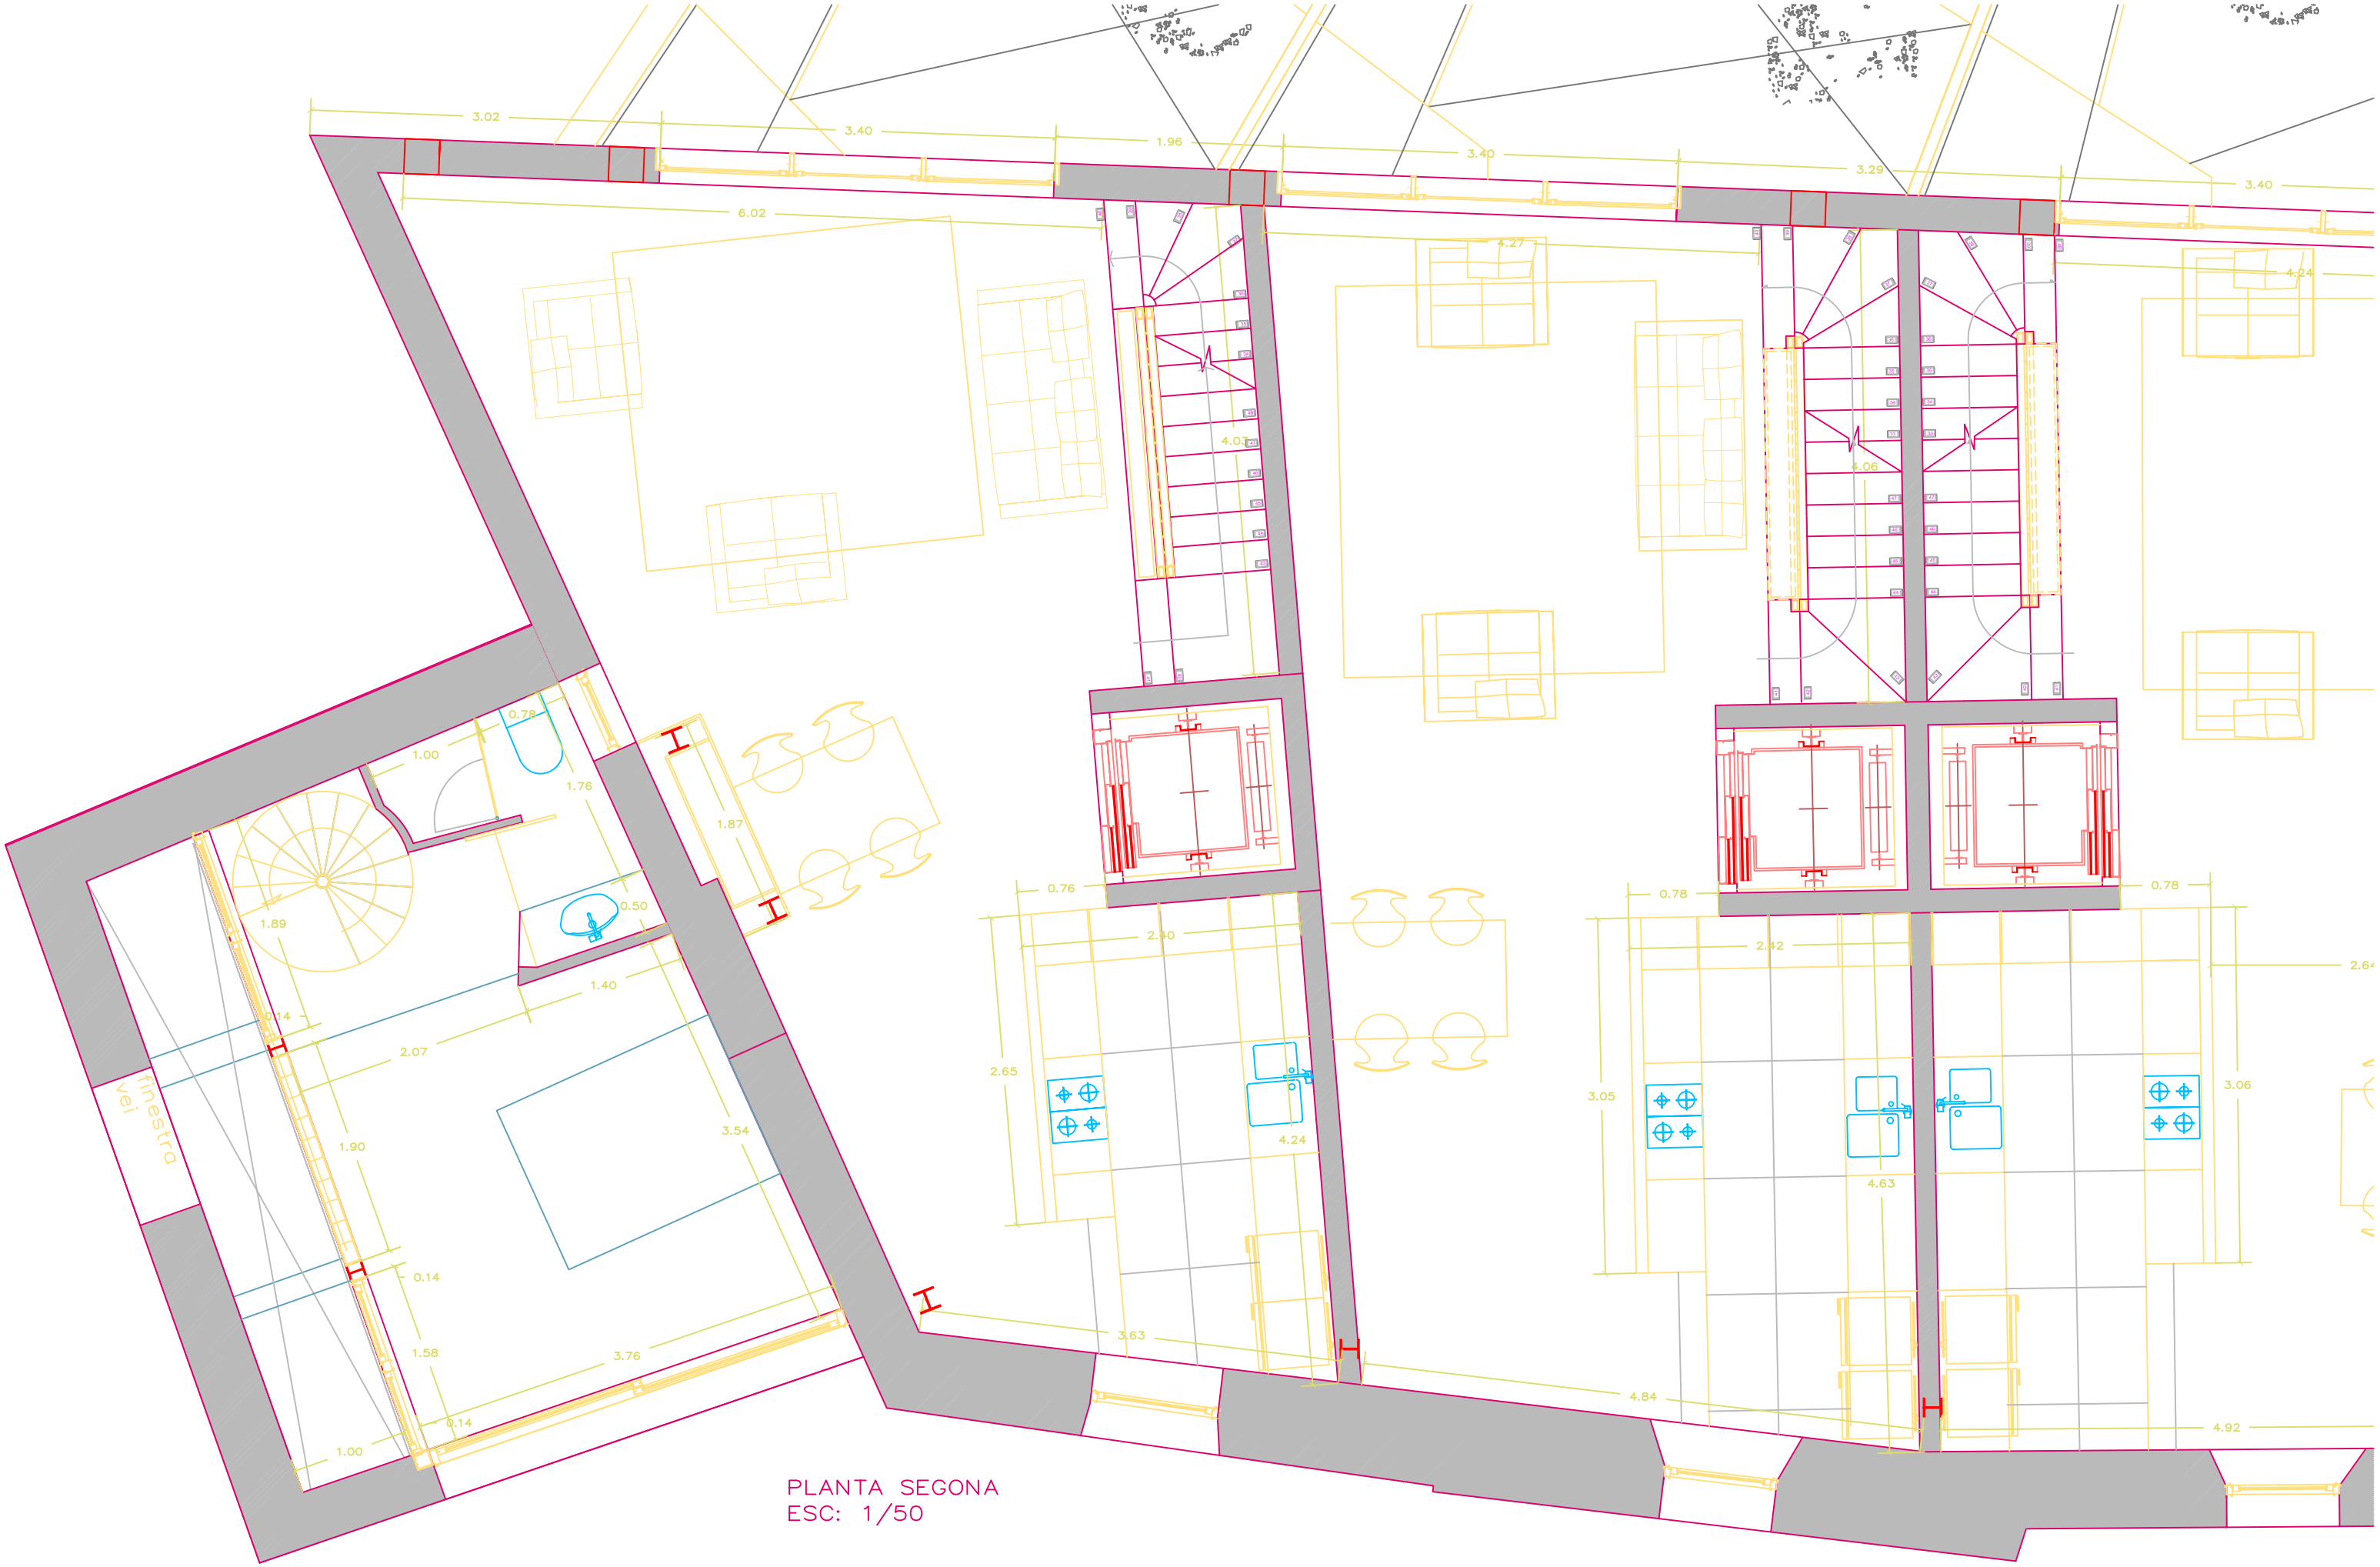

PLANTA SEGONA
ESC: 1/50